
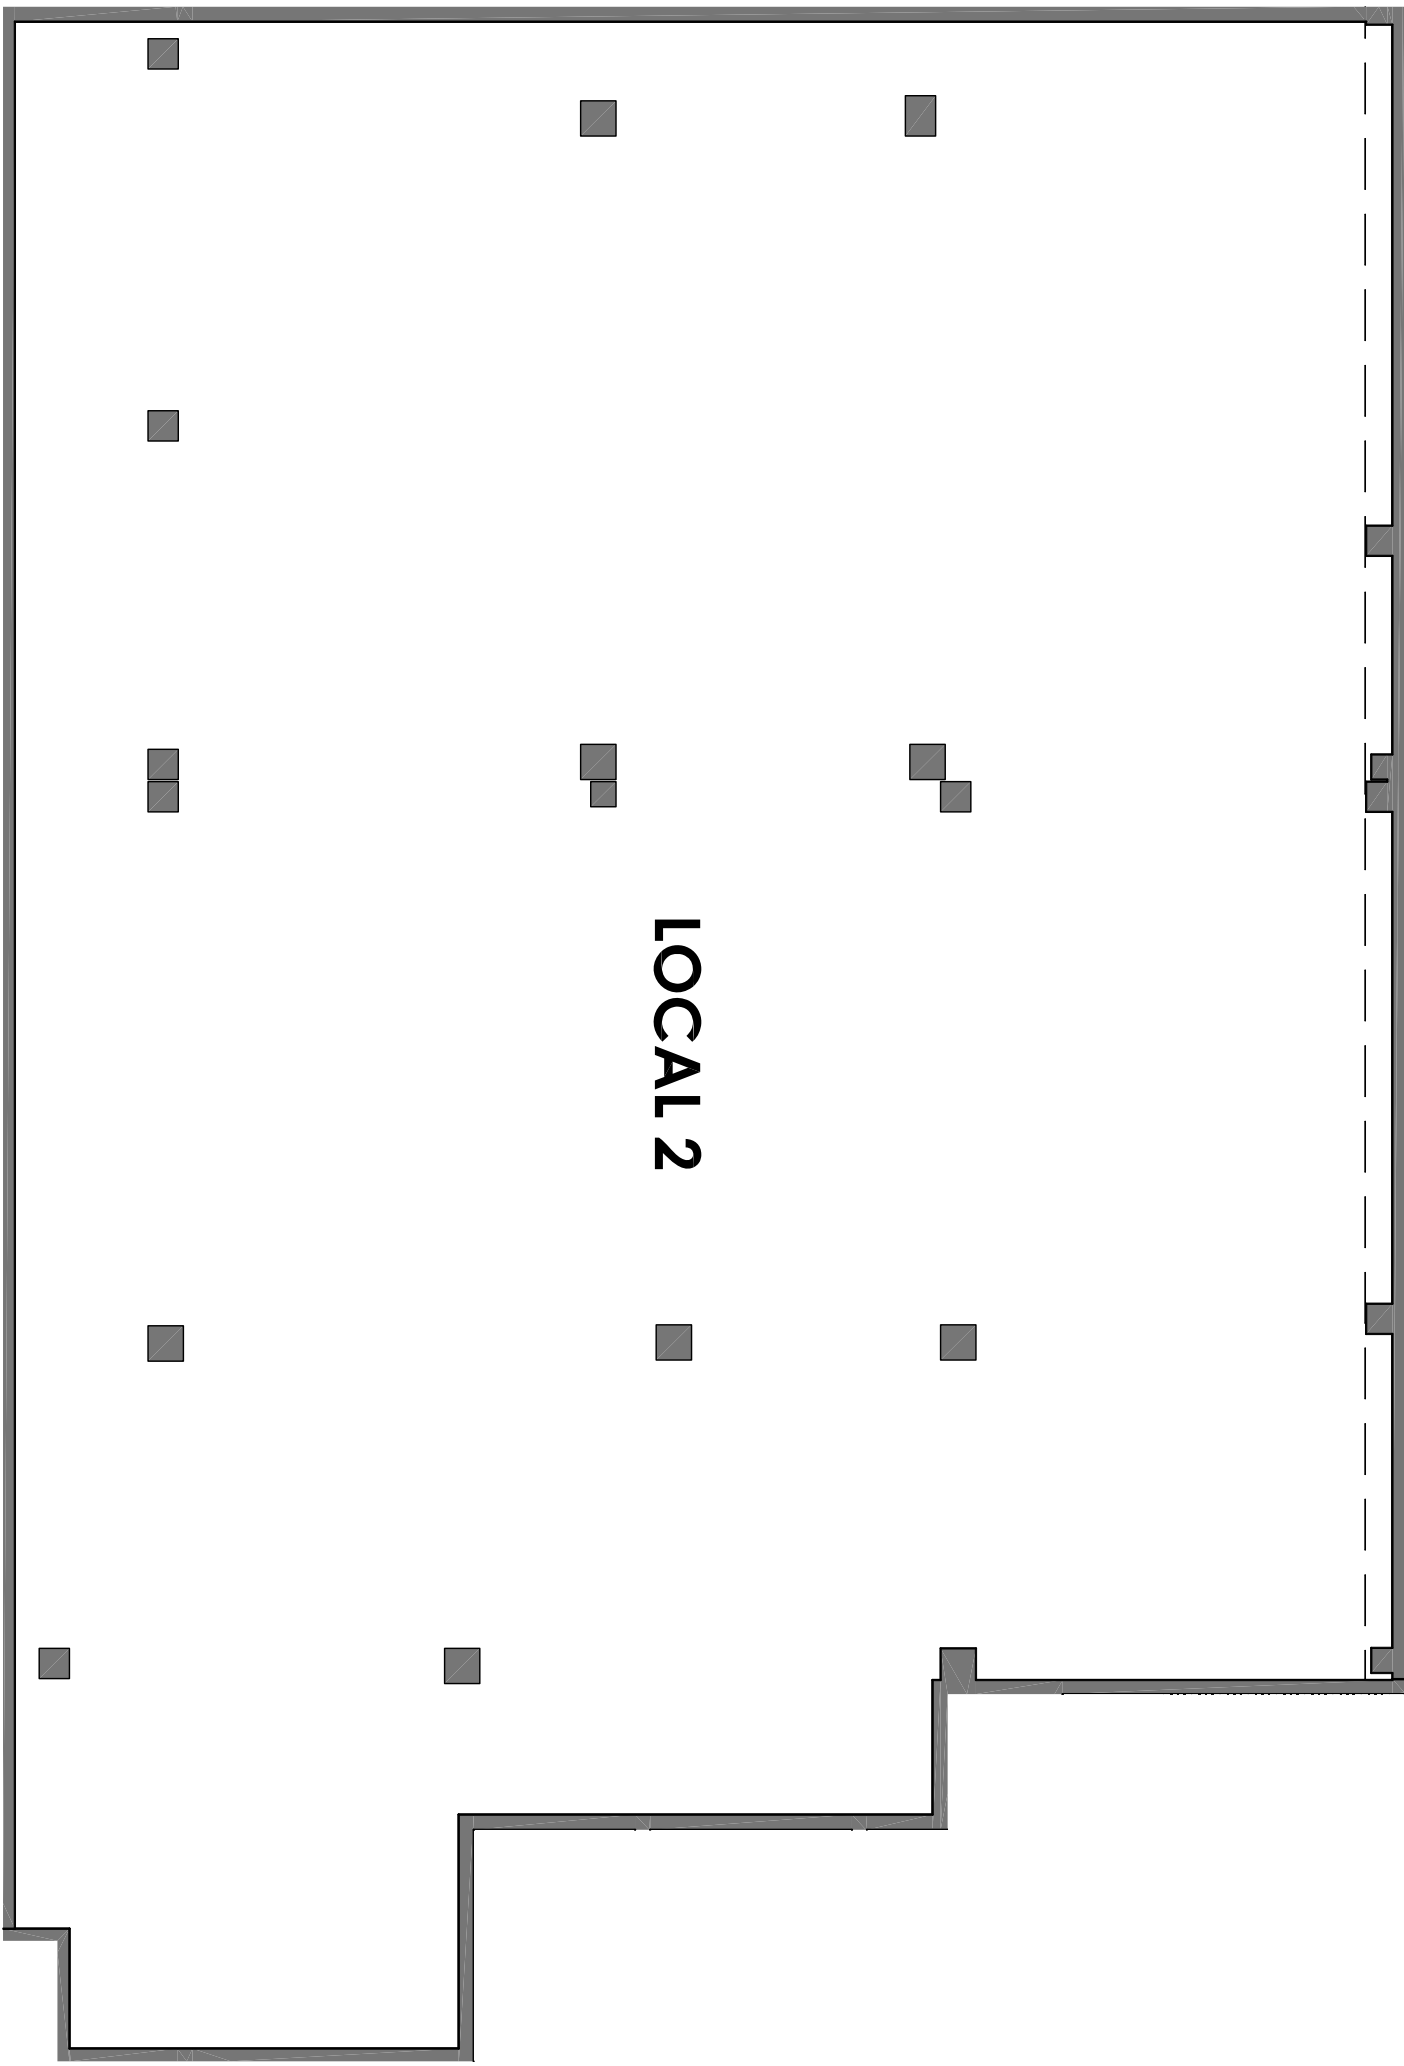


SUPERFICIE CONSTRUIDA	LOCAL
Local 2	254,10 m ²

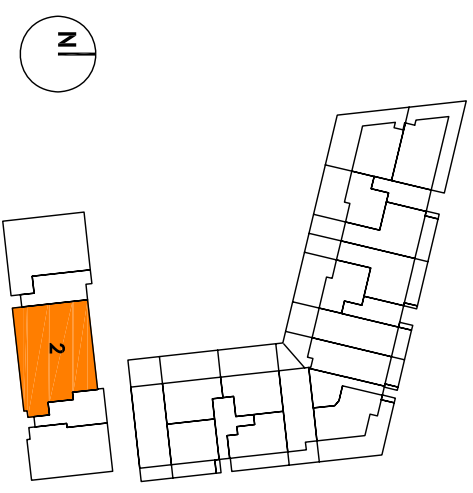

0 1 4
ESCALA GRAFICA 1/75
Nota: el contenido del presente plano es orientativo y puede ser modificado en el desarrollo del proyecto.