



SUPERFICIE INTERIOR	107.61 m ²
SUPERFICIE EXTERIOR*	14.22 m ²
TOTAL VIVIENDA	121.83 m ²
SUPERFICIE ÚTIL	114.72 m²

La superficie de la Terraza Cubierta computará el 50%.

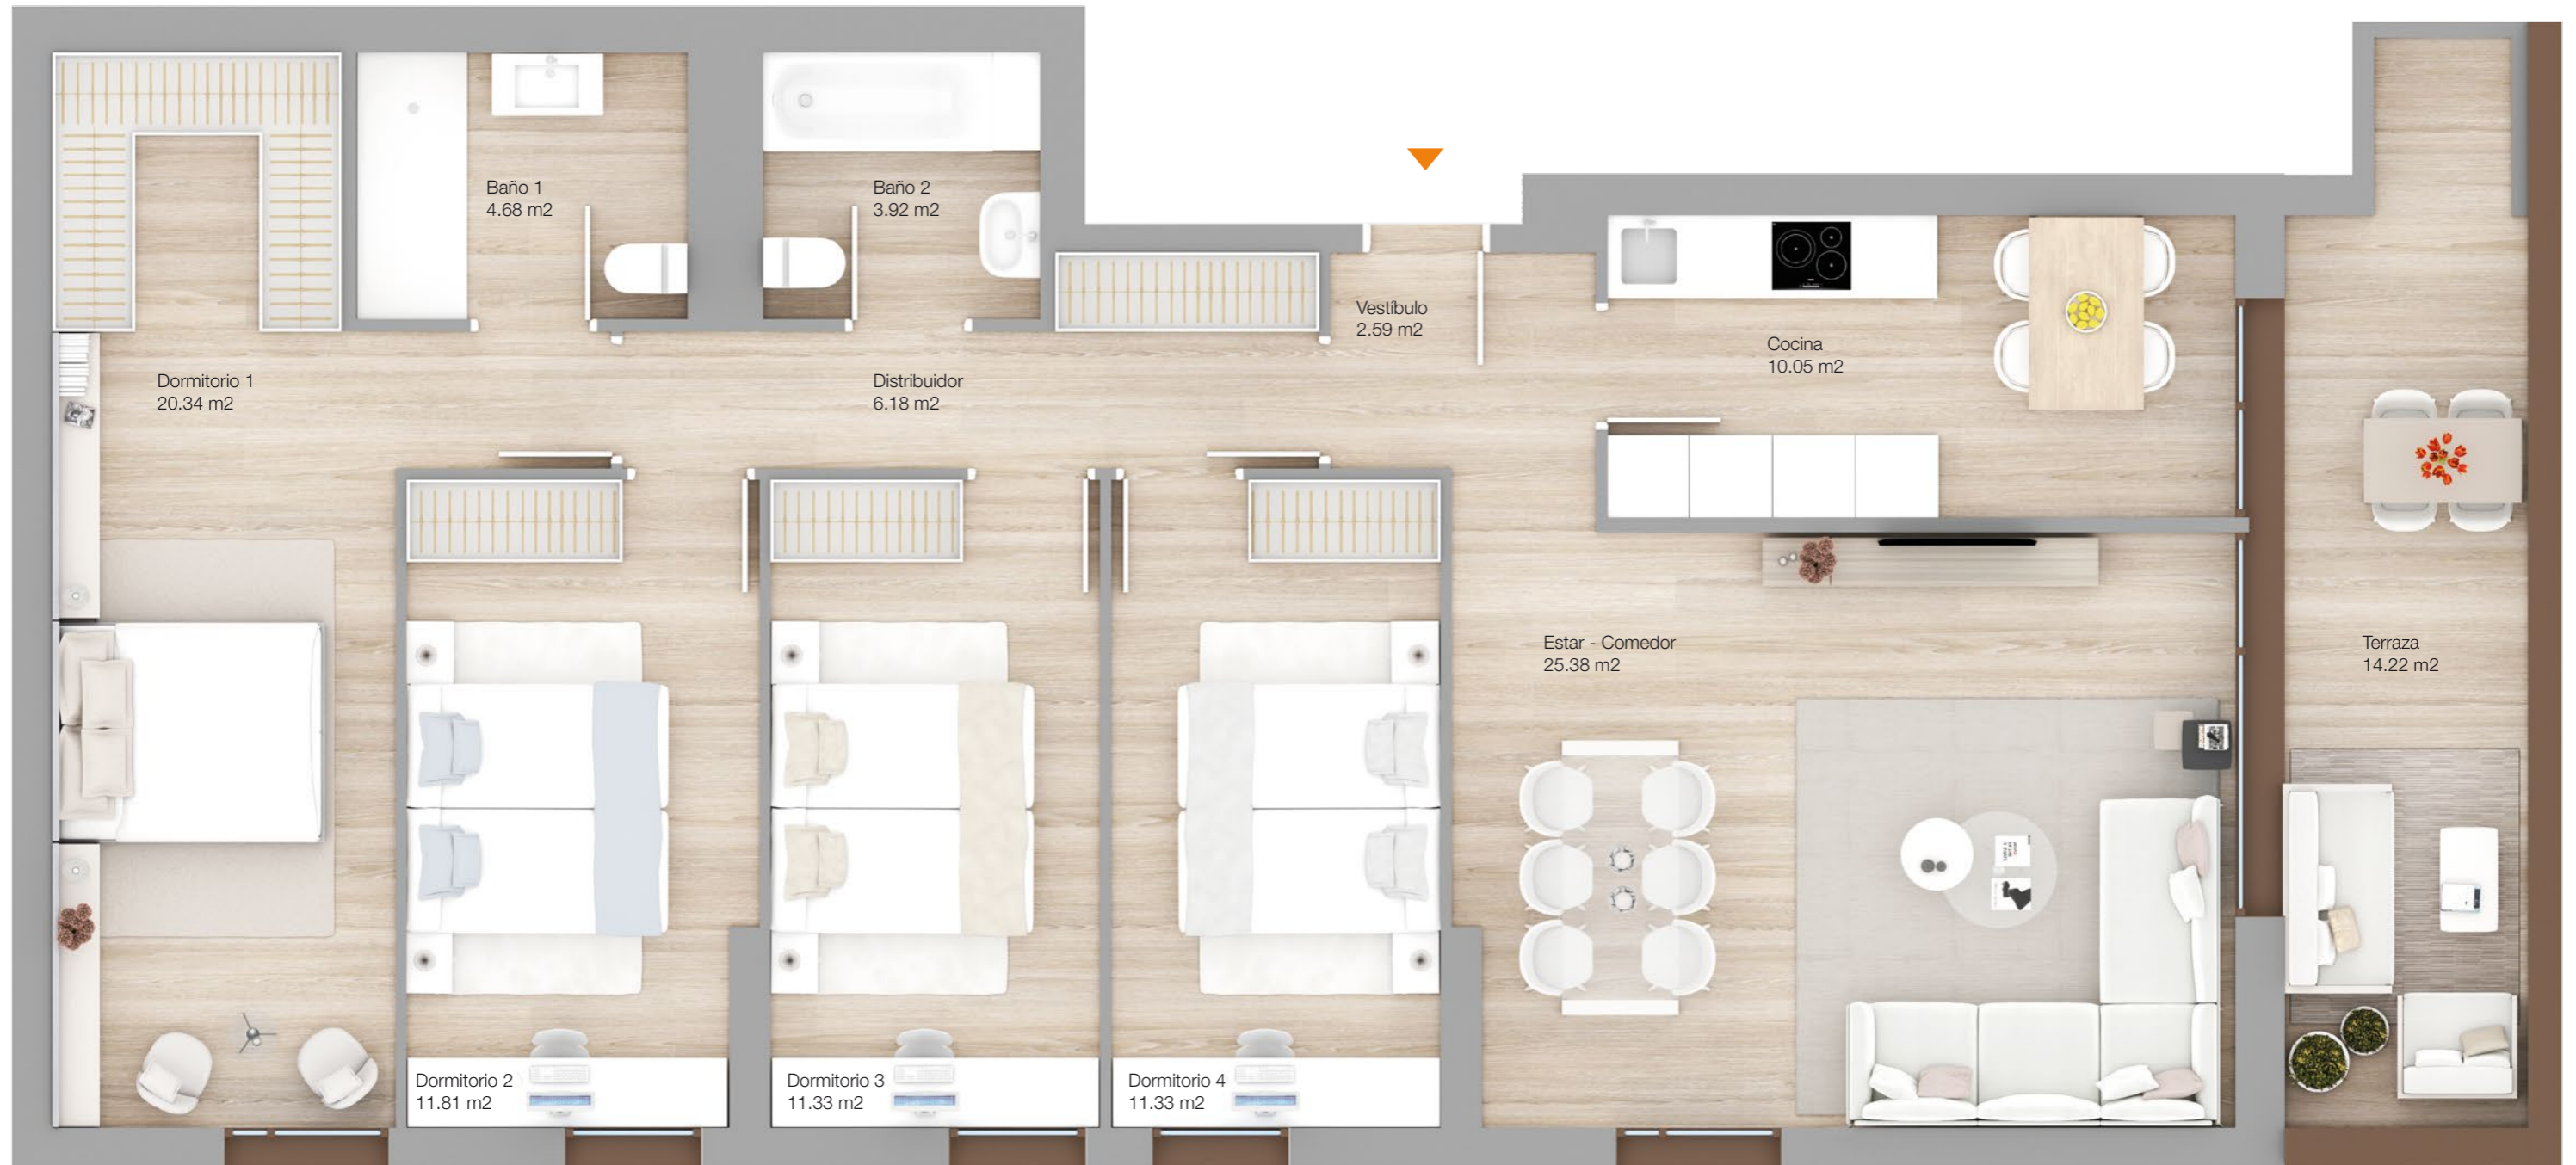

ESCALA GRÁFICA

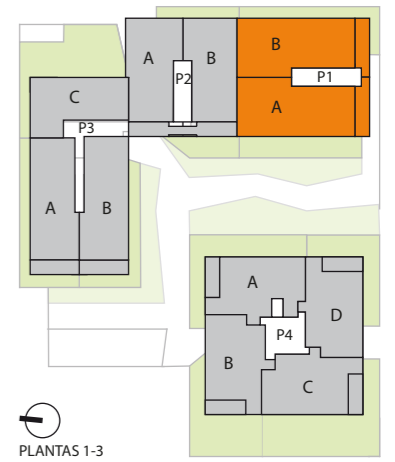

Nota: La presente información, perspectivas y documentación gráfica son orientativas y están sujetas a modificaciones derivadas del proyecto y de su ejecución. Las viviendas se entregarán conforme a las calidades especificadas, salvo que por razones técnicas, sean modificadas por la dirección facultativa de las obras, sin que ello signifique merma de la calidad. Solados y alicatados (formatos y colores) que figuran son meramente orientativos. El mobiliario, elementos ornamentales, iluminación tanto interior como exterior, así como la vegetación de jardines y terrazas, no están incluidos en el presente proyecto. A efectos de escrituración, las superficies útiles y construidas serán expresadas según los criterios de medición establecidos en el artículo 21 de Anexo 2 del Decreto Foral 5/2006, de 16 de enero.