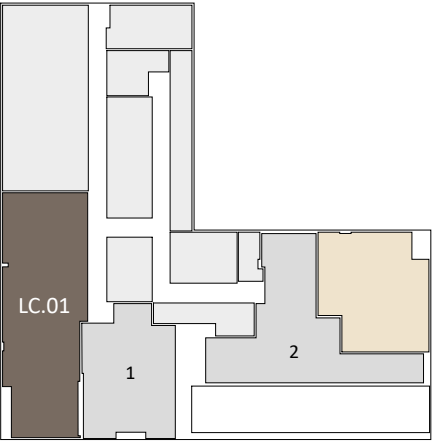
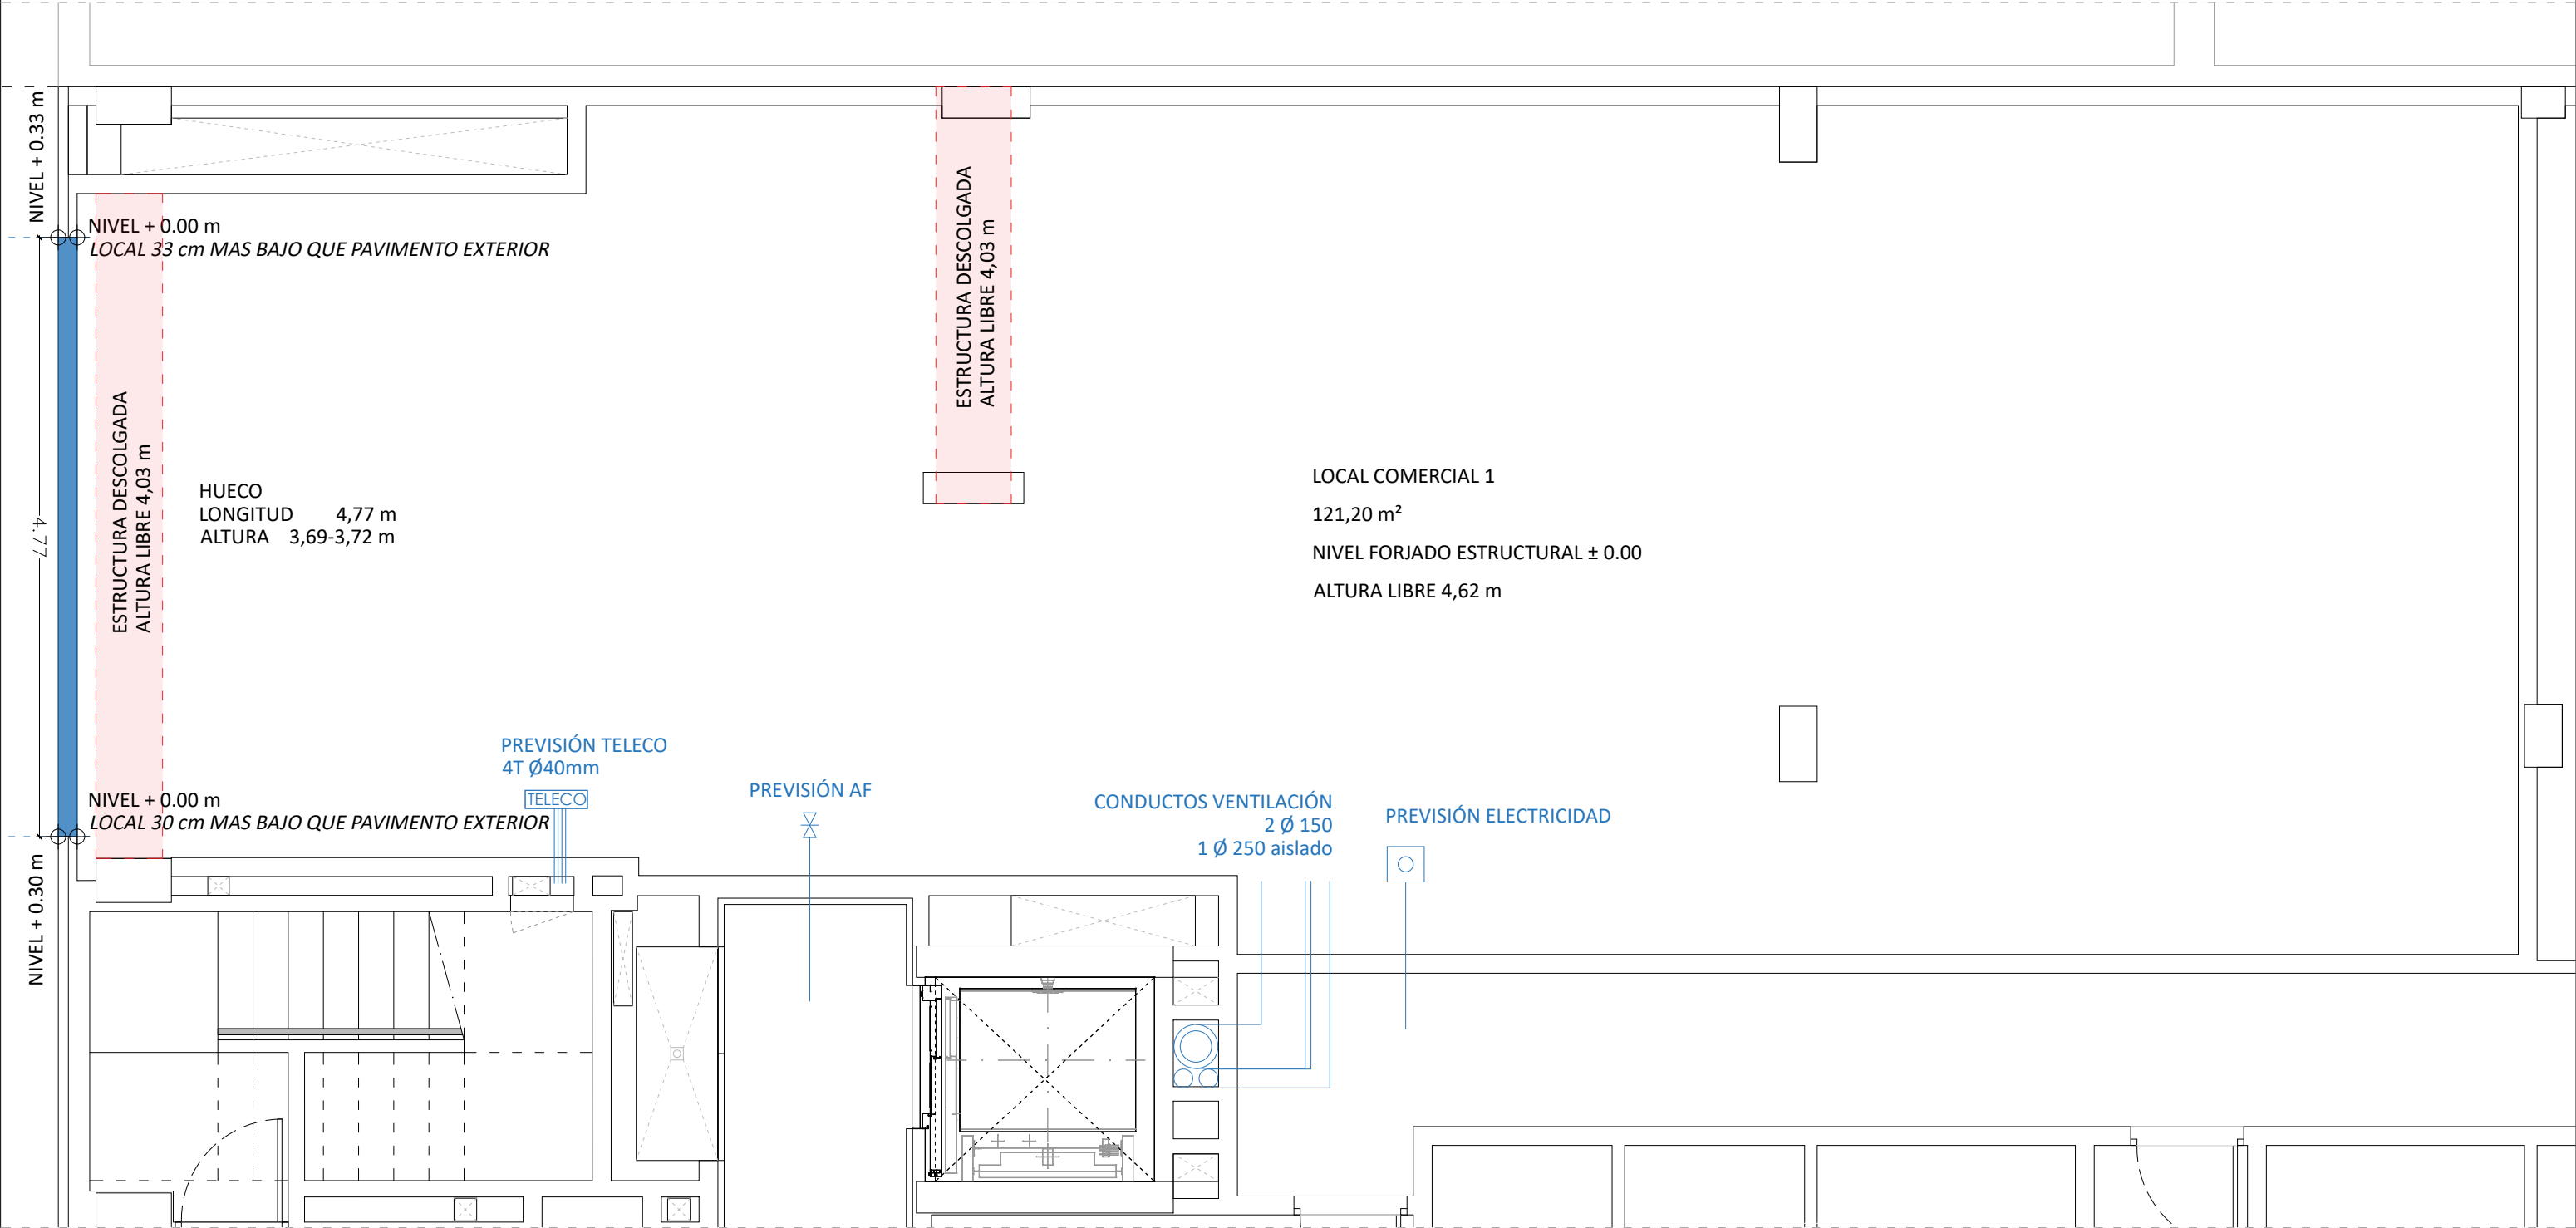


ESCALA GRÁFICA 1/50

La presente información y documentación tiene carácter orientativo, pudiendo sufrir variaciones como consecuencia de exigencias comerciales, jurídicas, administrativas, técnicas o de ejecución de proyecto. Las viviendas serán entregadas conforme a las calidades especificadas, salvo que, por razones técnicas, sean modificadas a juicio de la dirección facultativa de las obras, sin que ello signifique merma de calidad. El mobiliario, incluido el de la cocina, se muestra a efectos orientativos y decorativos.