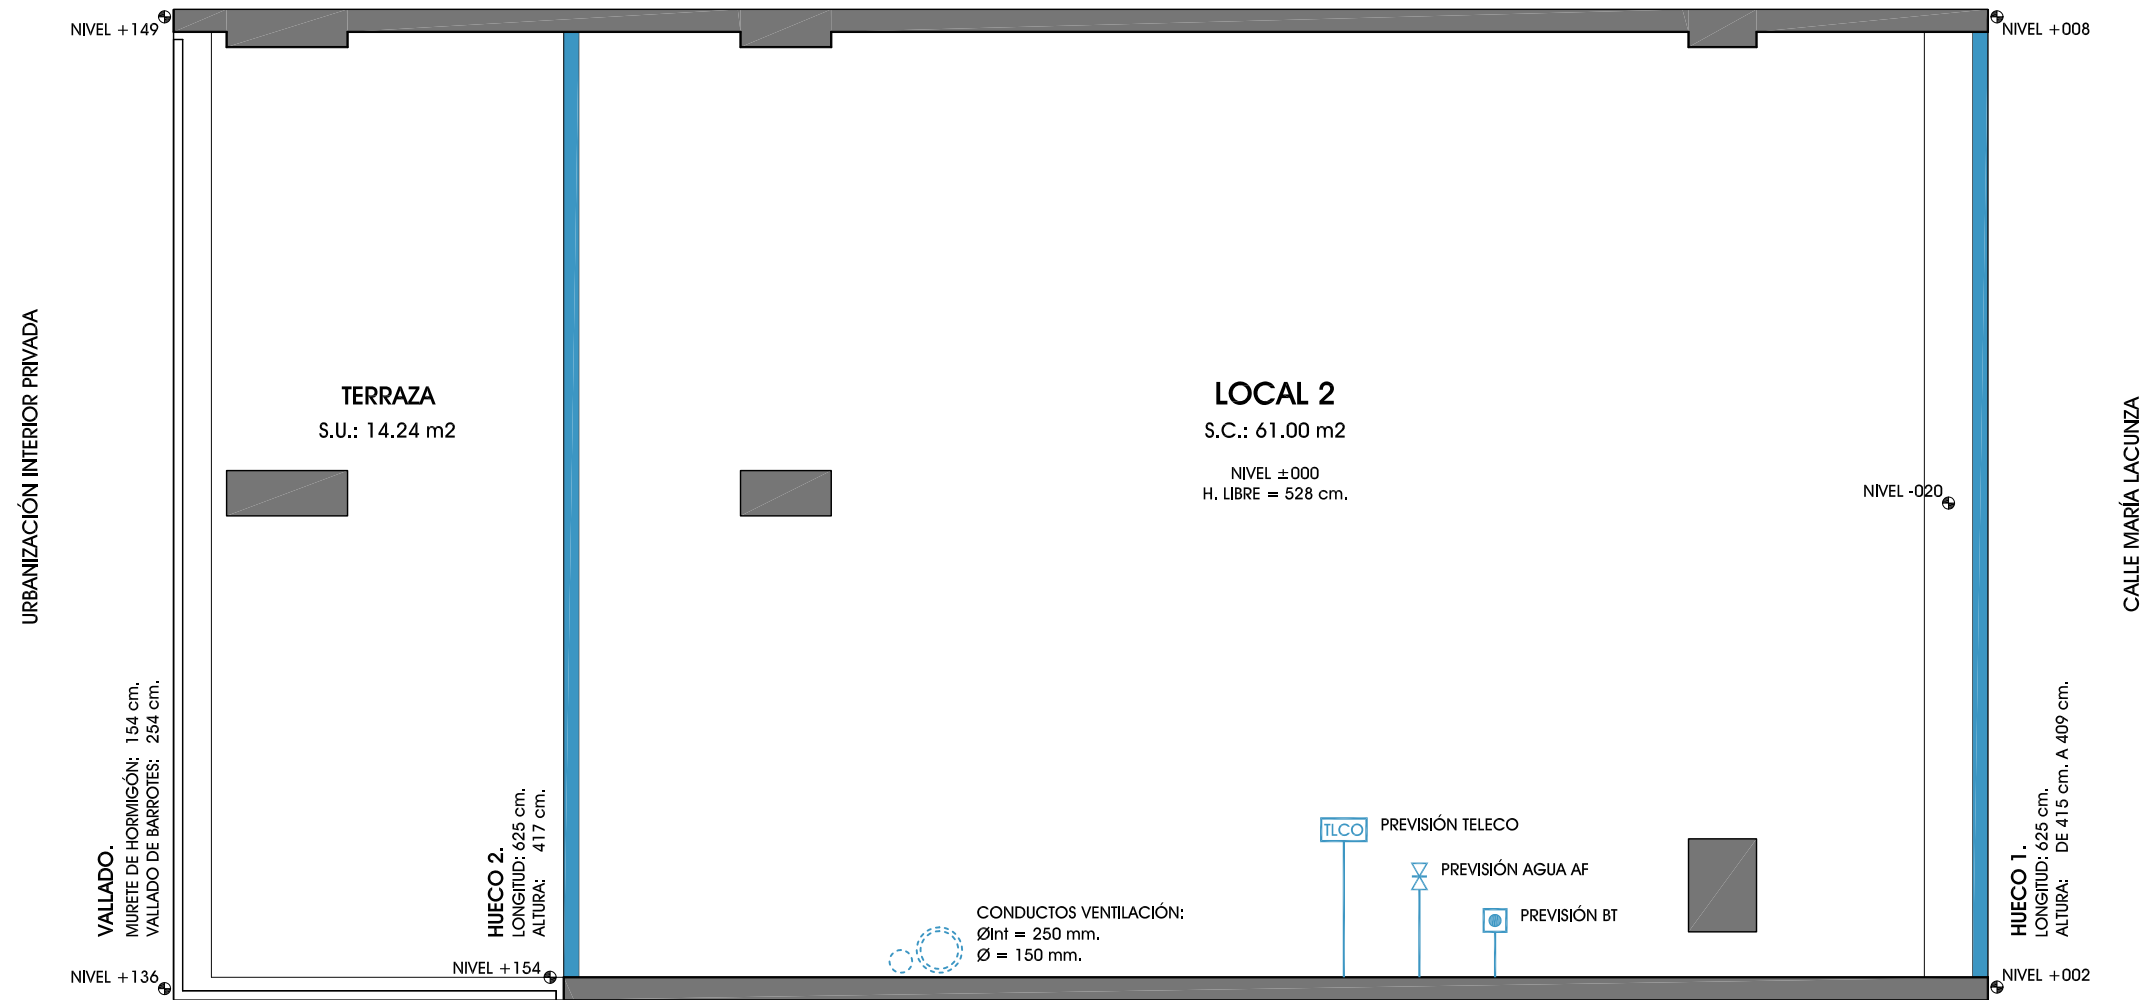


La presente Información y documentación tiene carácter orientativo, pudiendo sufrir variaciones como consecuencia de exigencias comerciales, jurídicas, administrativas, técnicas o de ejecución de proyecto.

ZONA DE APERTURA DE HUECOS.
ALTURA DE HUECO VARIABLE: DESDE PAVIMENTO EXTERIOR ACABADO A FALSO TECHO DE PORCHE, O PERFIL INFERIOR DE REMATE DE FACHADA.

* LAS COTAS Y NIVELES INDICADOS EN PLANOS SON APROXIMADOS.