


CALLE DOCTOR ALEXANDER FLEMING

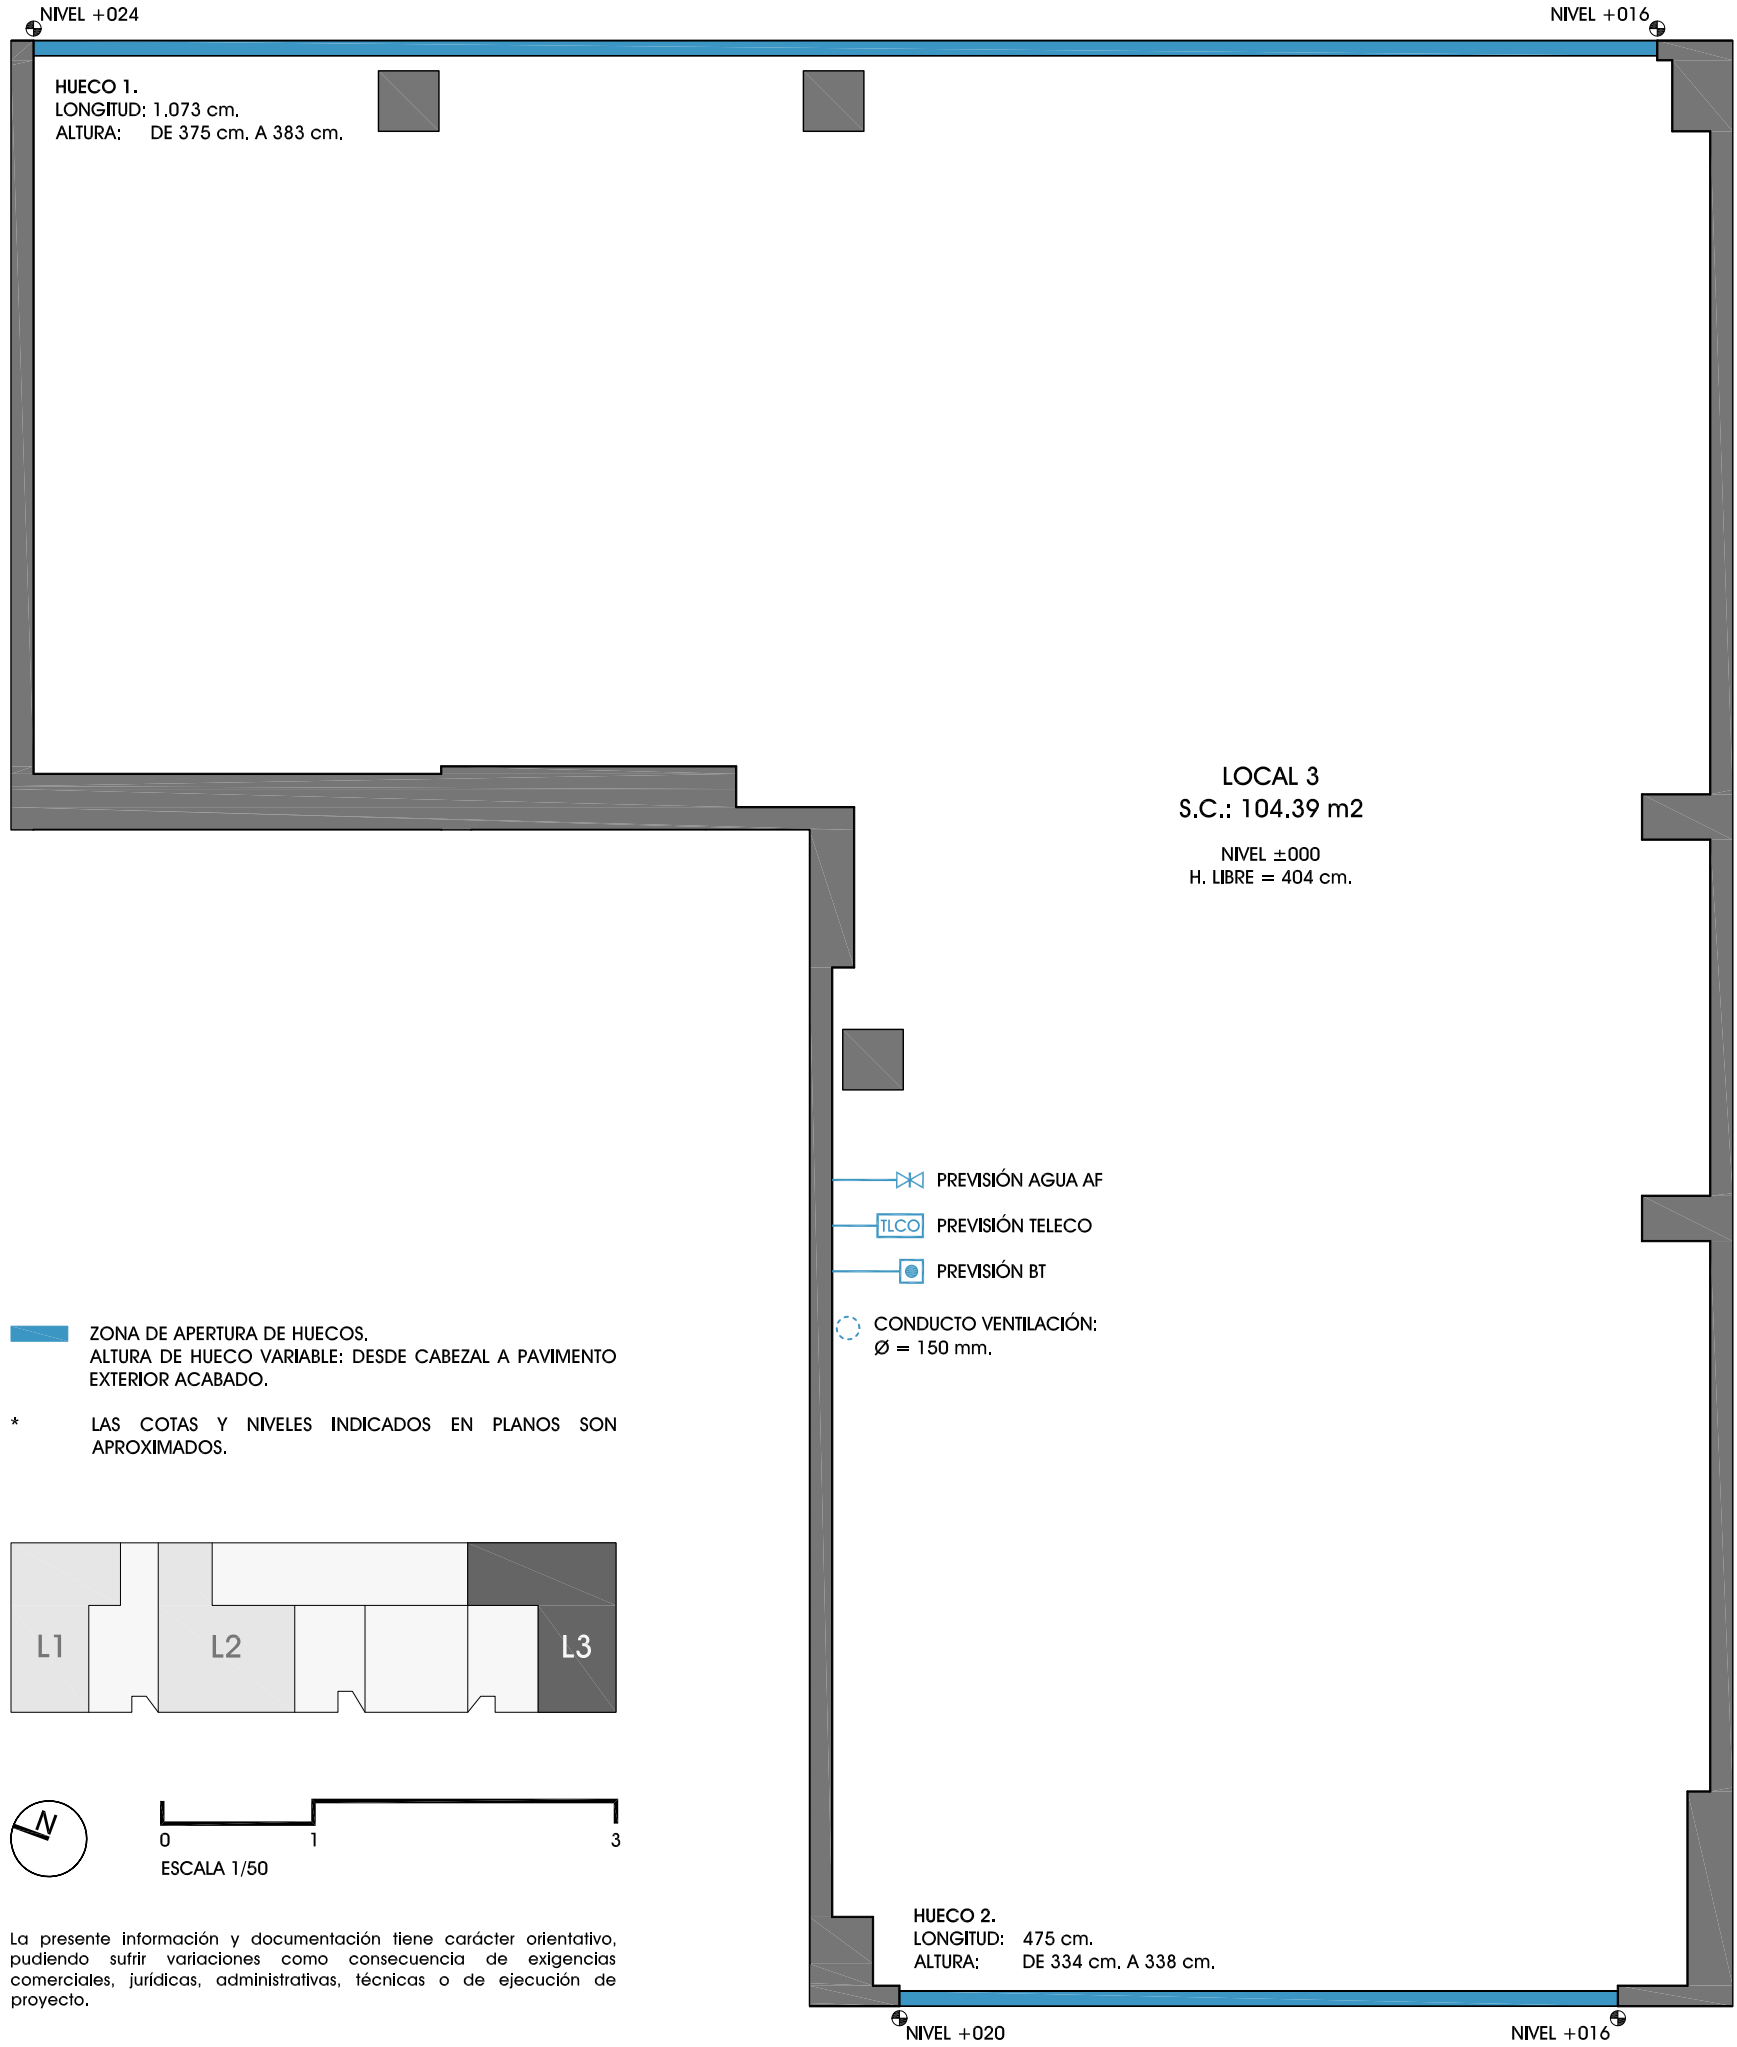


HUECO 1.  
LONGITUD: 1.073 cm.  
ALTURA: DE 375 cm. A 383 cm.

LOCAL 3  
S.C.: 104.39 m<sup>2</sup>  
NIVEL ±000  
H. LIBRE = 404 cm.

- PREVISIÓN AGUA AF
- PREVISIÓN TELECO
- PREVISIÓN BT
- CONDUCTO VENTILACIÓN:  
Ø = 150 mm.

ZONA DE APERTURA DE HUECOS.  
ALTURA DE HUECO VARIABLE: DESDE CABEZAL A PAVIMENTO EXTERIOR ACABADO.

\* LAS COTAS Y NIVELES INDICADOS EN PLANOS SON APROXIMADOS.

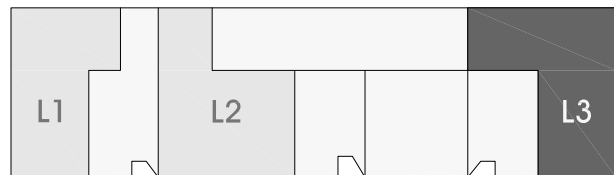

La presente información y documentación tiene carácter orientativo, pudiendo sufrir variaciones como consecuencia de exigencias comerciales, jurídicas, administrativas, técnicas o de ejecución de proyecto.

HUECO 2.  
LONGITUD: 475 cm.  
ALTURA: DE 334 cm. A 338 cm.

PARQUE